


ПЛАН 1 ЭТАЖА

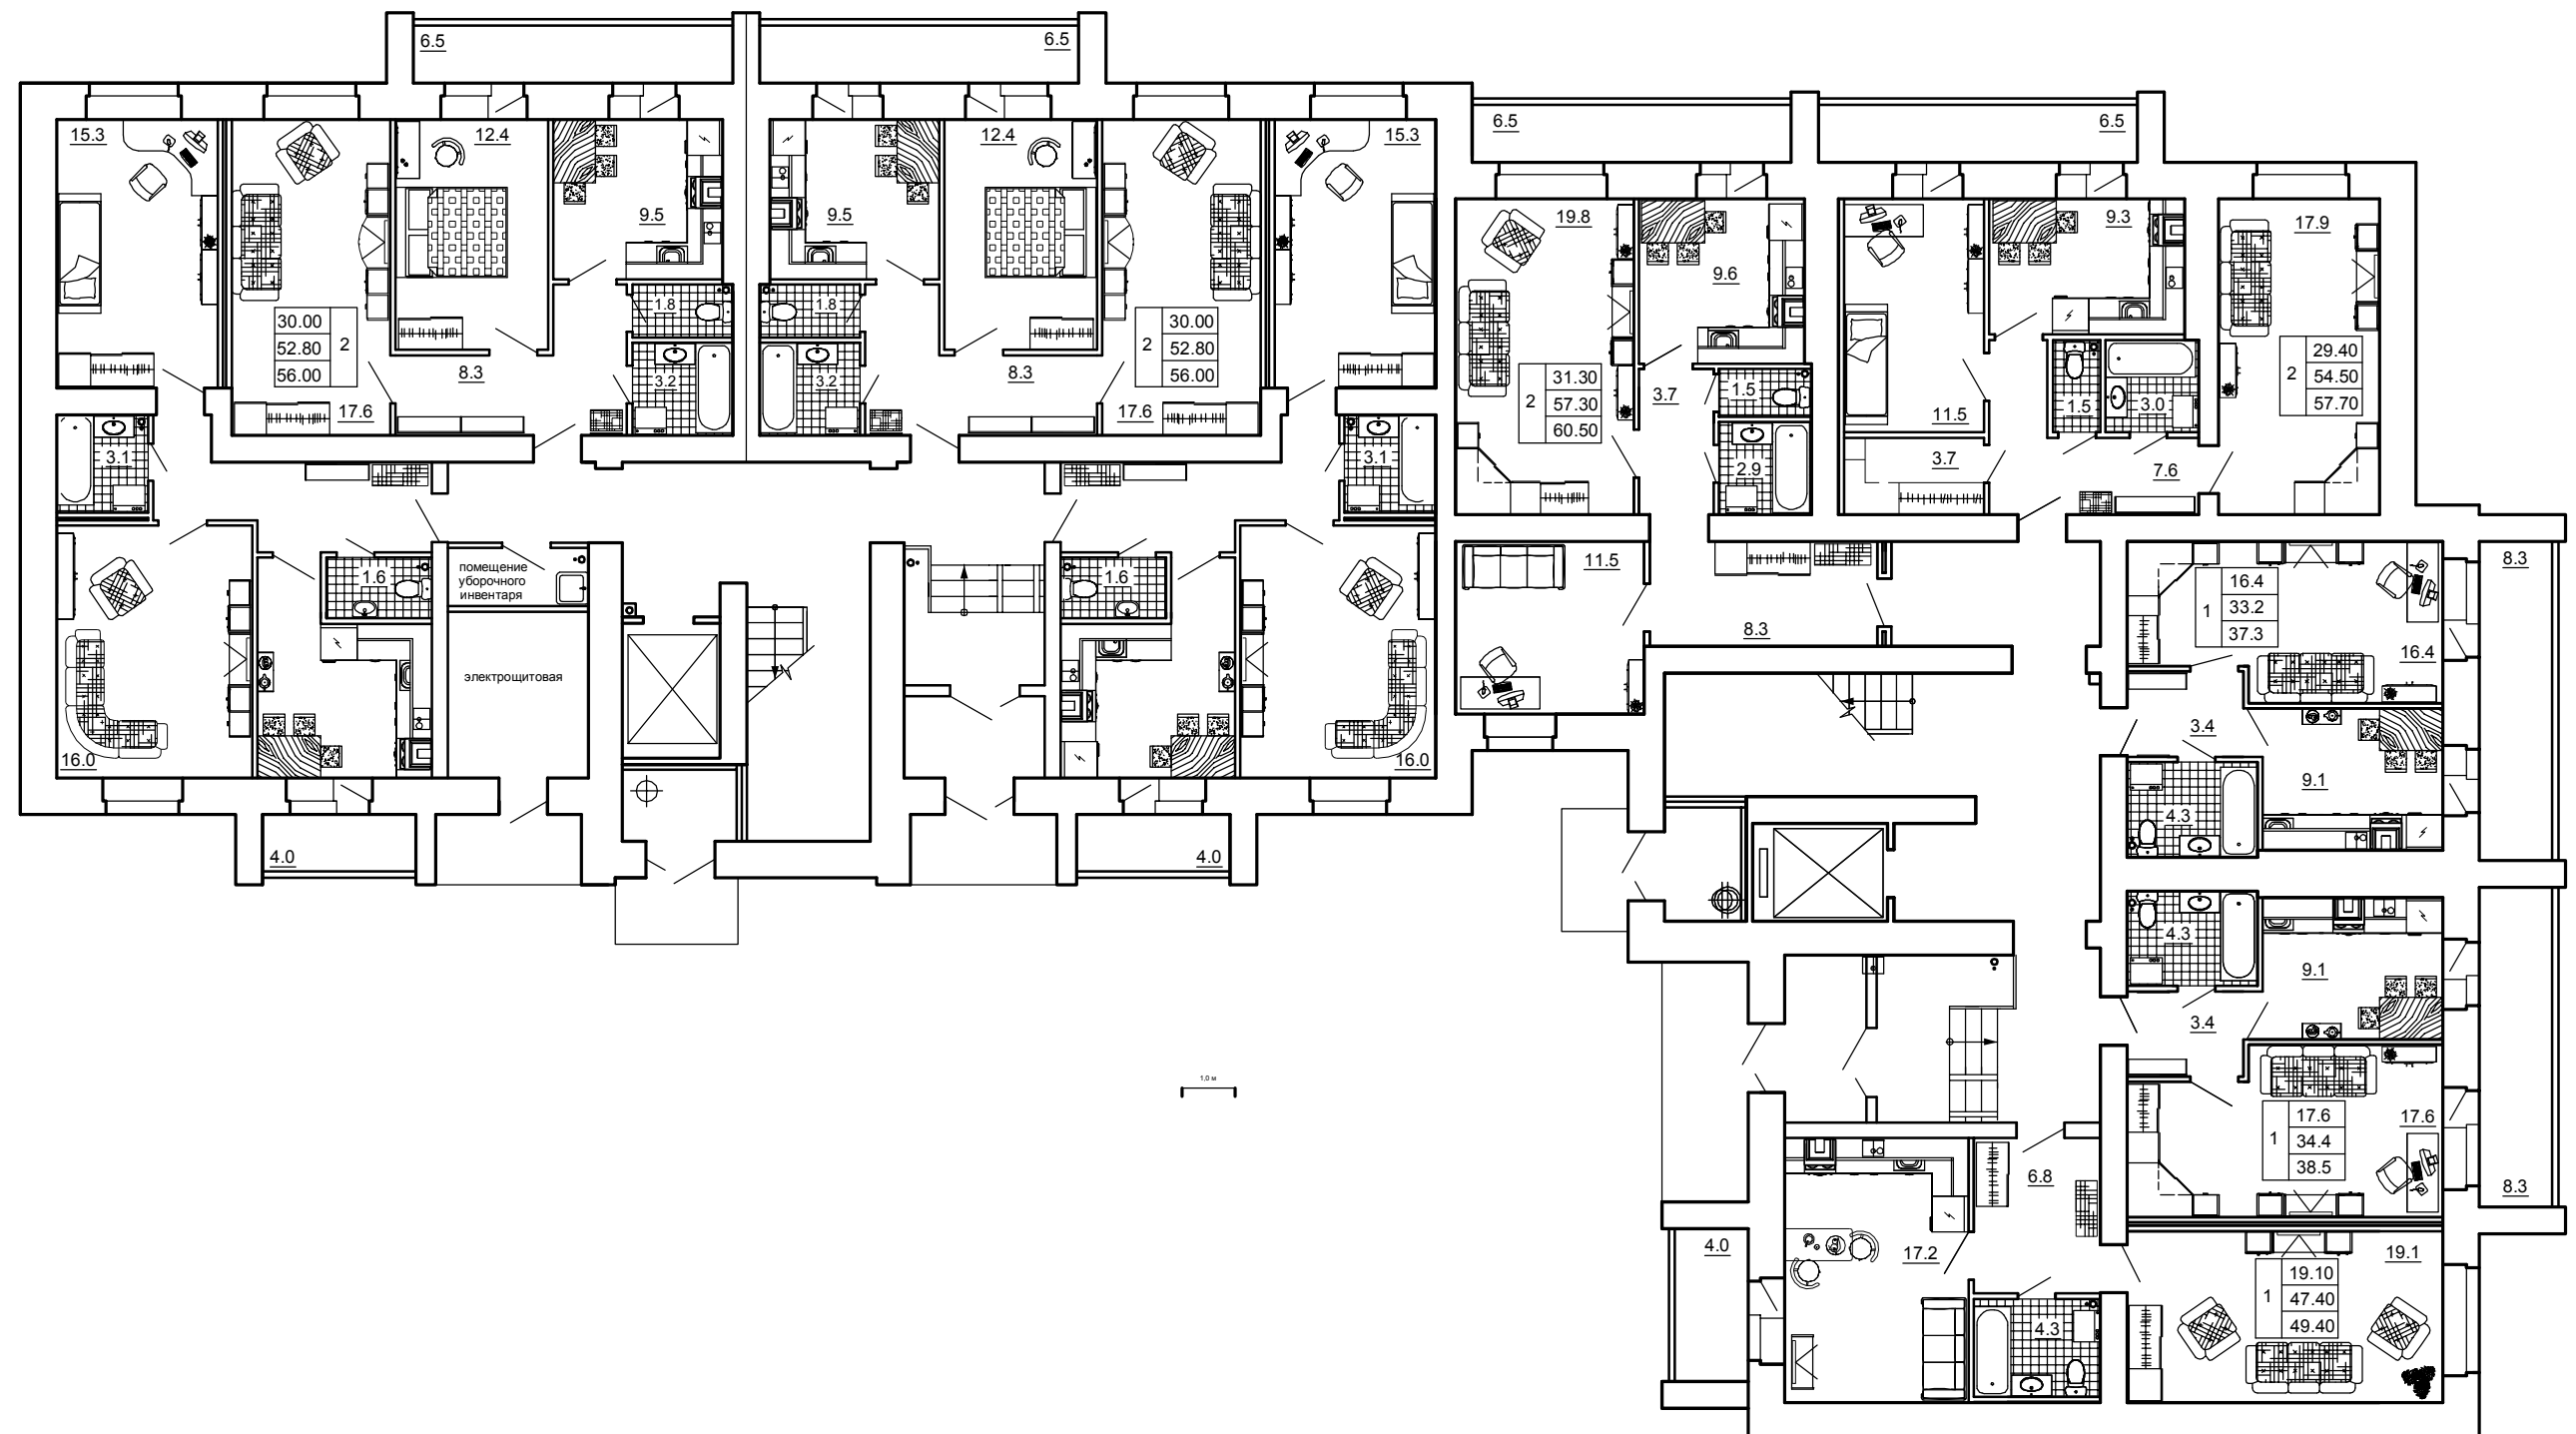

						Многоквартирный жилой дом г. Костроме					
						План 1 этажа					